


添付資料4-14 横断図NO. 21～NO. 23

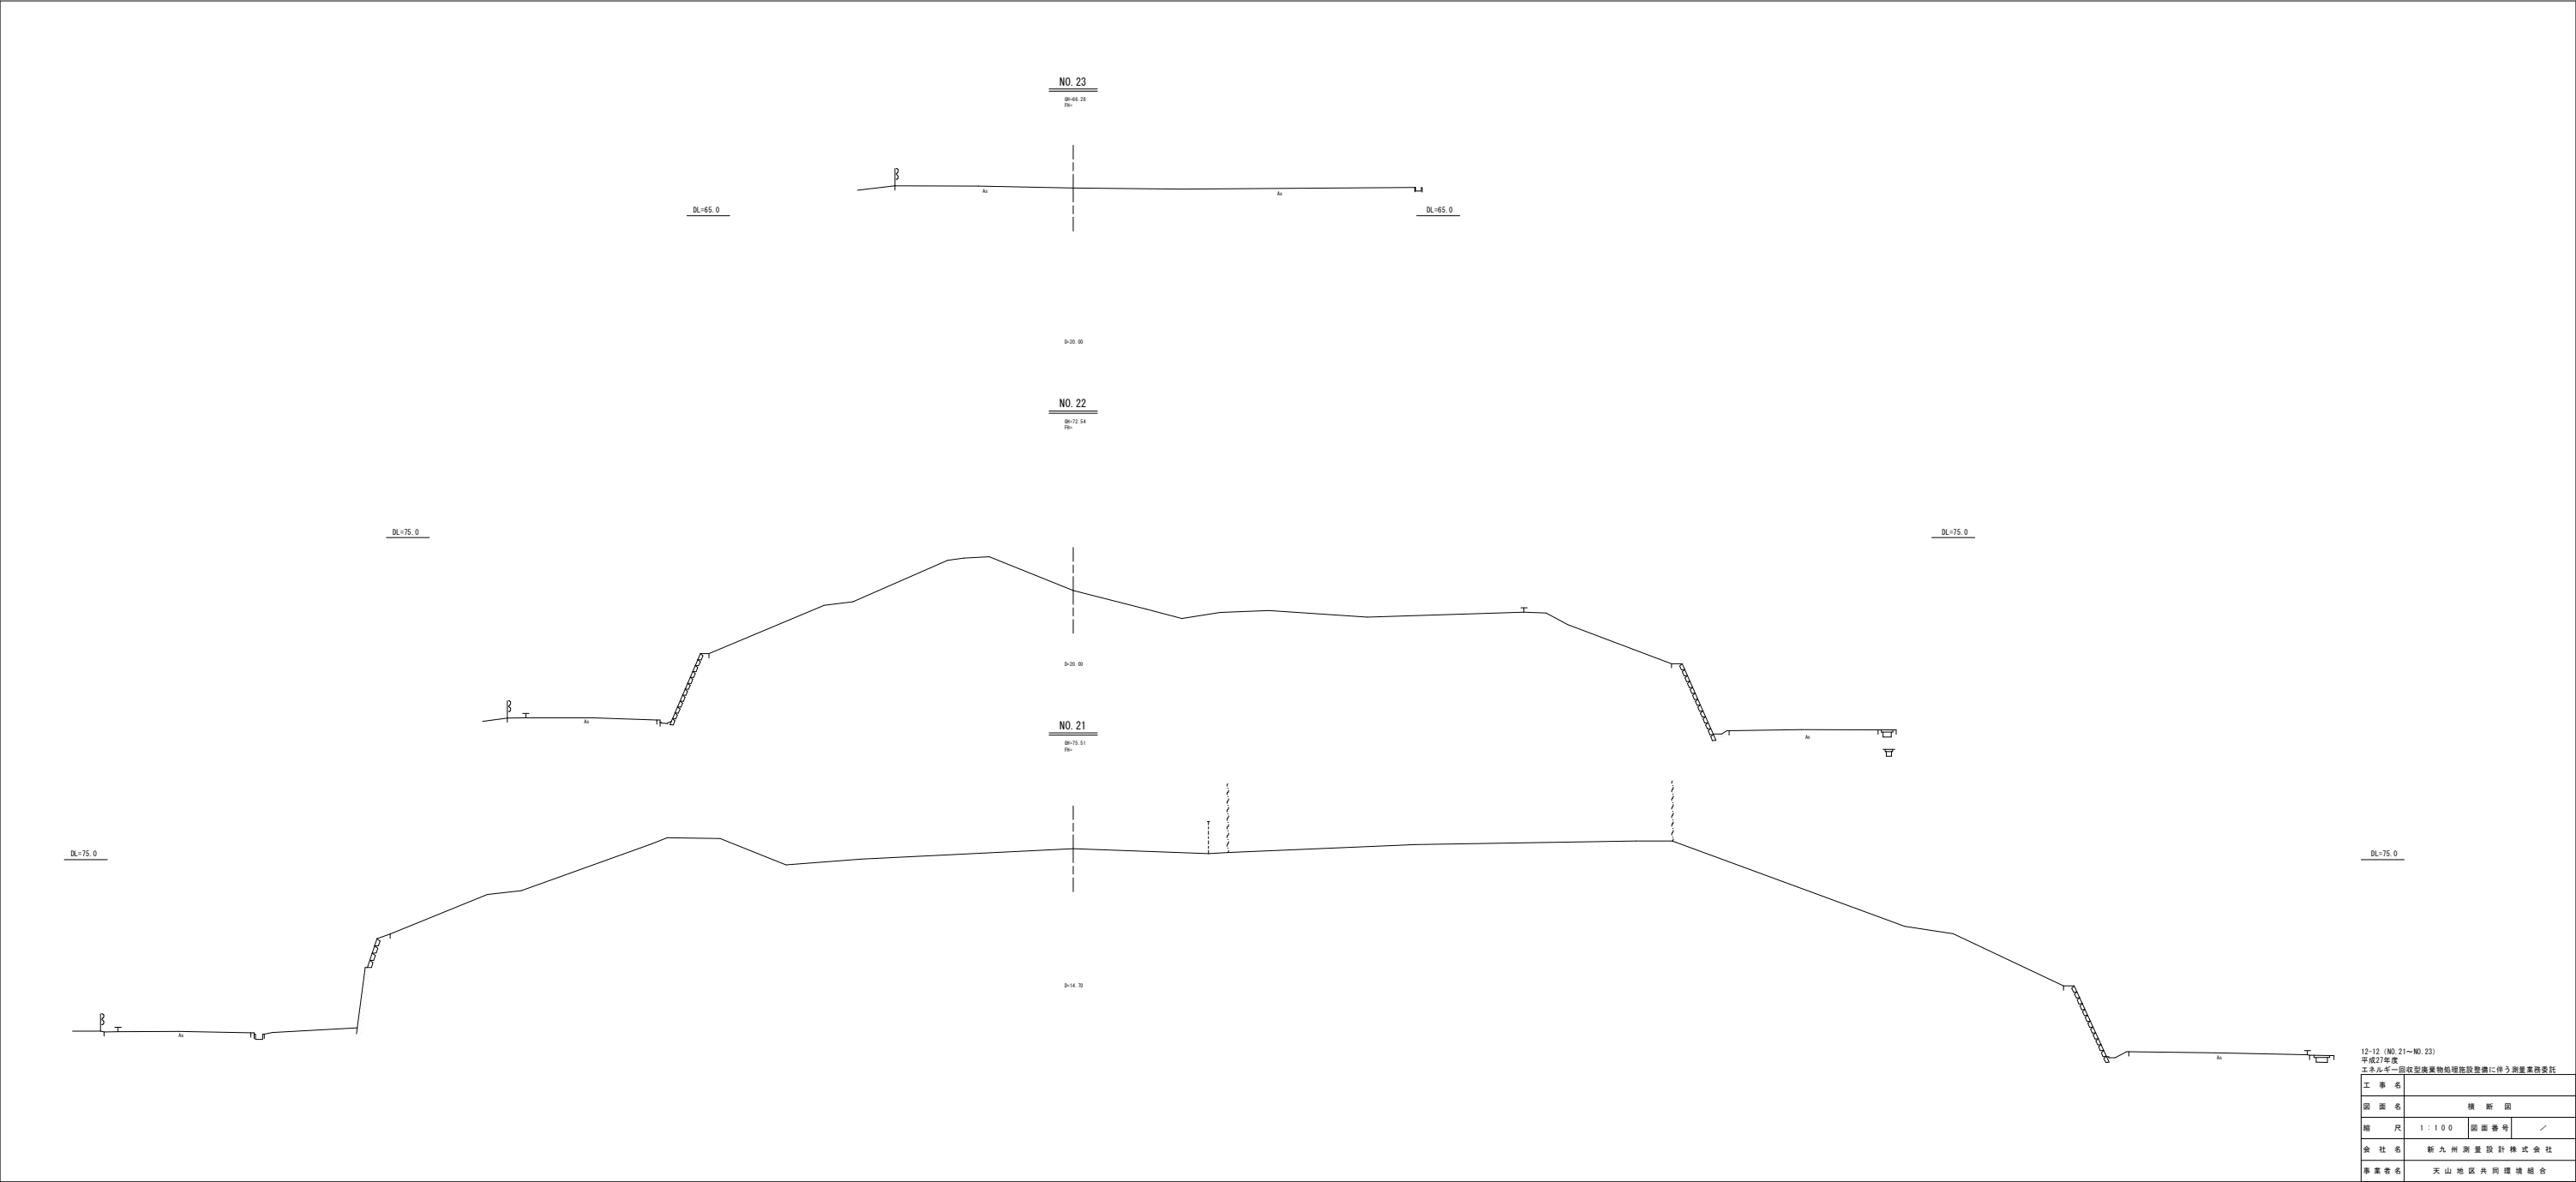

| | | | |
|--|-------------|------|---|
| 12-12 (NO. 21～NO. 23) 平成27年度 本島市第一回収容廃棄物処理施設整備工に伴う測量業務委託 | | | |
| 工事名 | 横断図 | | |
| 図面名 | 1:100 | 図面番号 | / |
| 会社名 | 新九州測量設計株式会社 | | |
| 事業名 | 天山地区共同埋填組合 | | |